

Vorbaurollladen | -raffstoren | -textilscreens (BU)
Modulraffstoren (LU)

AUSSENECKE AUF ABSTAND

Gehrungsecke

ROMA KG
Komplementäre: Roland Thoma,
R.T.Beteiligung-GmbH; HRB 2190 MM
Geschäftsführer: Roland Thoma, Volker Pfaudler
Registergericht Memmingen: HRA 11951
Ostpreußenstraße 9, 89331 Burgau
T +49 (0)8222 4000-0, F +49 (0)8222 4000-50
Am Liepengraben 1, 18146 Rostock
T +49 (0)381 60968-0, F +49 (0)381 60968-90
www.roma.de, info@roma.de


12/2020

Bestellung Anfrage

Auftraggeber/Firma	Bestelldatum
Ansprechpartner	Liefertermin
Straße, Nr.	Kundennummer
PLZ, Ort	Angebotsnummer
Kommission	

Gehrungsecke

- Gesägte Gehrungsecke**
Schrägschnitt an beiden Elementen und diese aneinander gestoßen.
- Geschweißte Gehrungsecke**
Geschweißte Gehrungsecke anschließend an die beiden Elemente. Damit Elemente ohne BÜ, die geschweißte Gehrungsecke aber beidseits mit Mindest BÜ (systemabhängig). Abweichungen bei zu großem BÜ der Gehrungsecke oder auf Kundenwunsch nach vorhergehender Abstimmung.

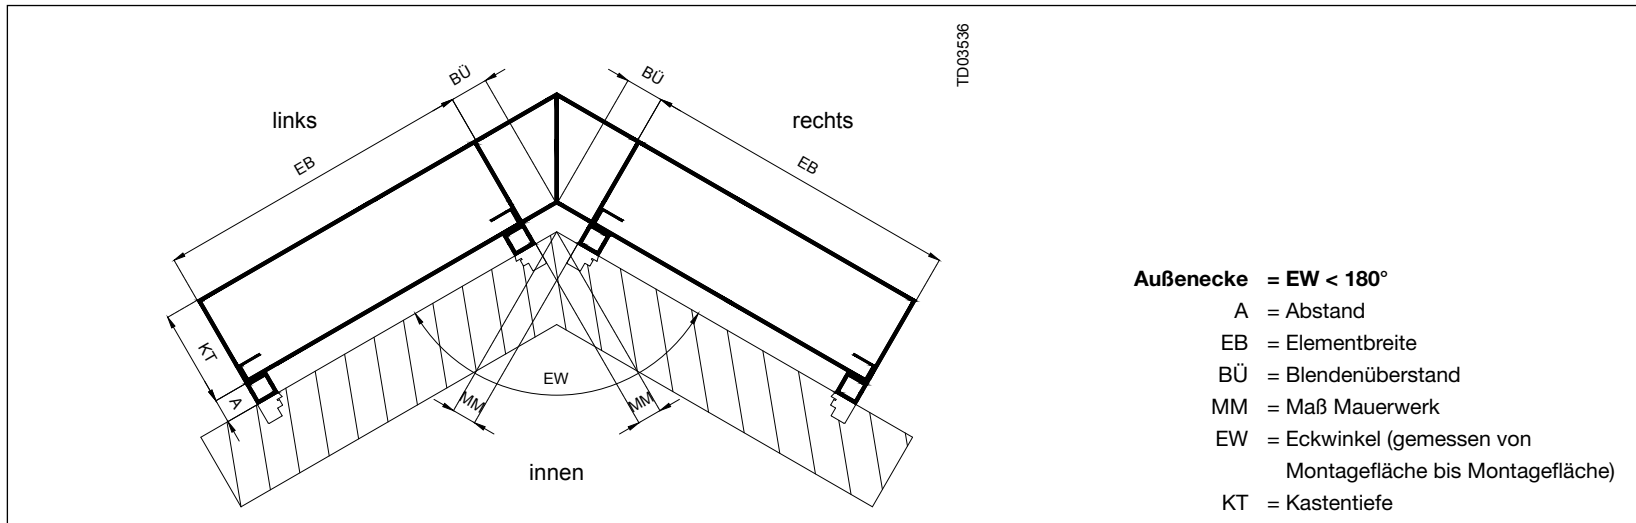

Bitte beachten:

Die in der Tabelle genannten Angaben sind vollständig zu tätigen. Diese Angaben stehen stets in Verbindung mit einer Bestellung/Anfrage und sind losgelöst davon nicht aussagekräftig.

Ein Blendenüberstand am Element bzw. eine geschweißte Gehrung wird so ausgeführt wie das zugehörige Element.

Abweichende Ausführungen müssen im Feld Bemerkung angegeben werden.

Dies betrifft z.B. folgende Ausführungen: Winkel und Dämmung innen/außen, rückseitig geschlossen ja/nein,...

Außenecke = EW < 180°

- A = Abstand
- EB = Elementbreite
- BÜ = Blendenüberstand
- MM = Maß Mauerwerk
- EW = Eckwinkel (gemessen von Montagefläche bis Montagefläche)
- KT = Kastentiefe

Zu Position	Element	EB [mm]	MM [mm]	EW [°]	A [mm]	Bemerkung
	links					
	rechts					
	links					
	rechts					
	links					
	rechts					